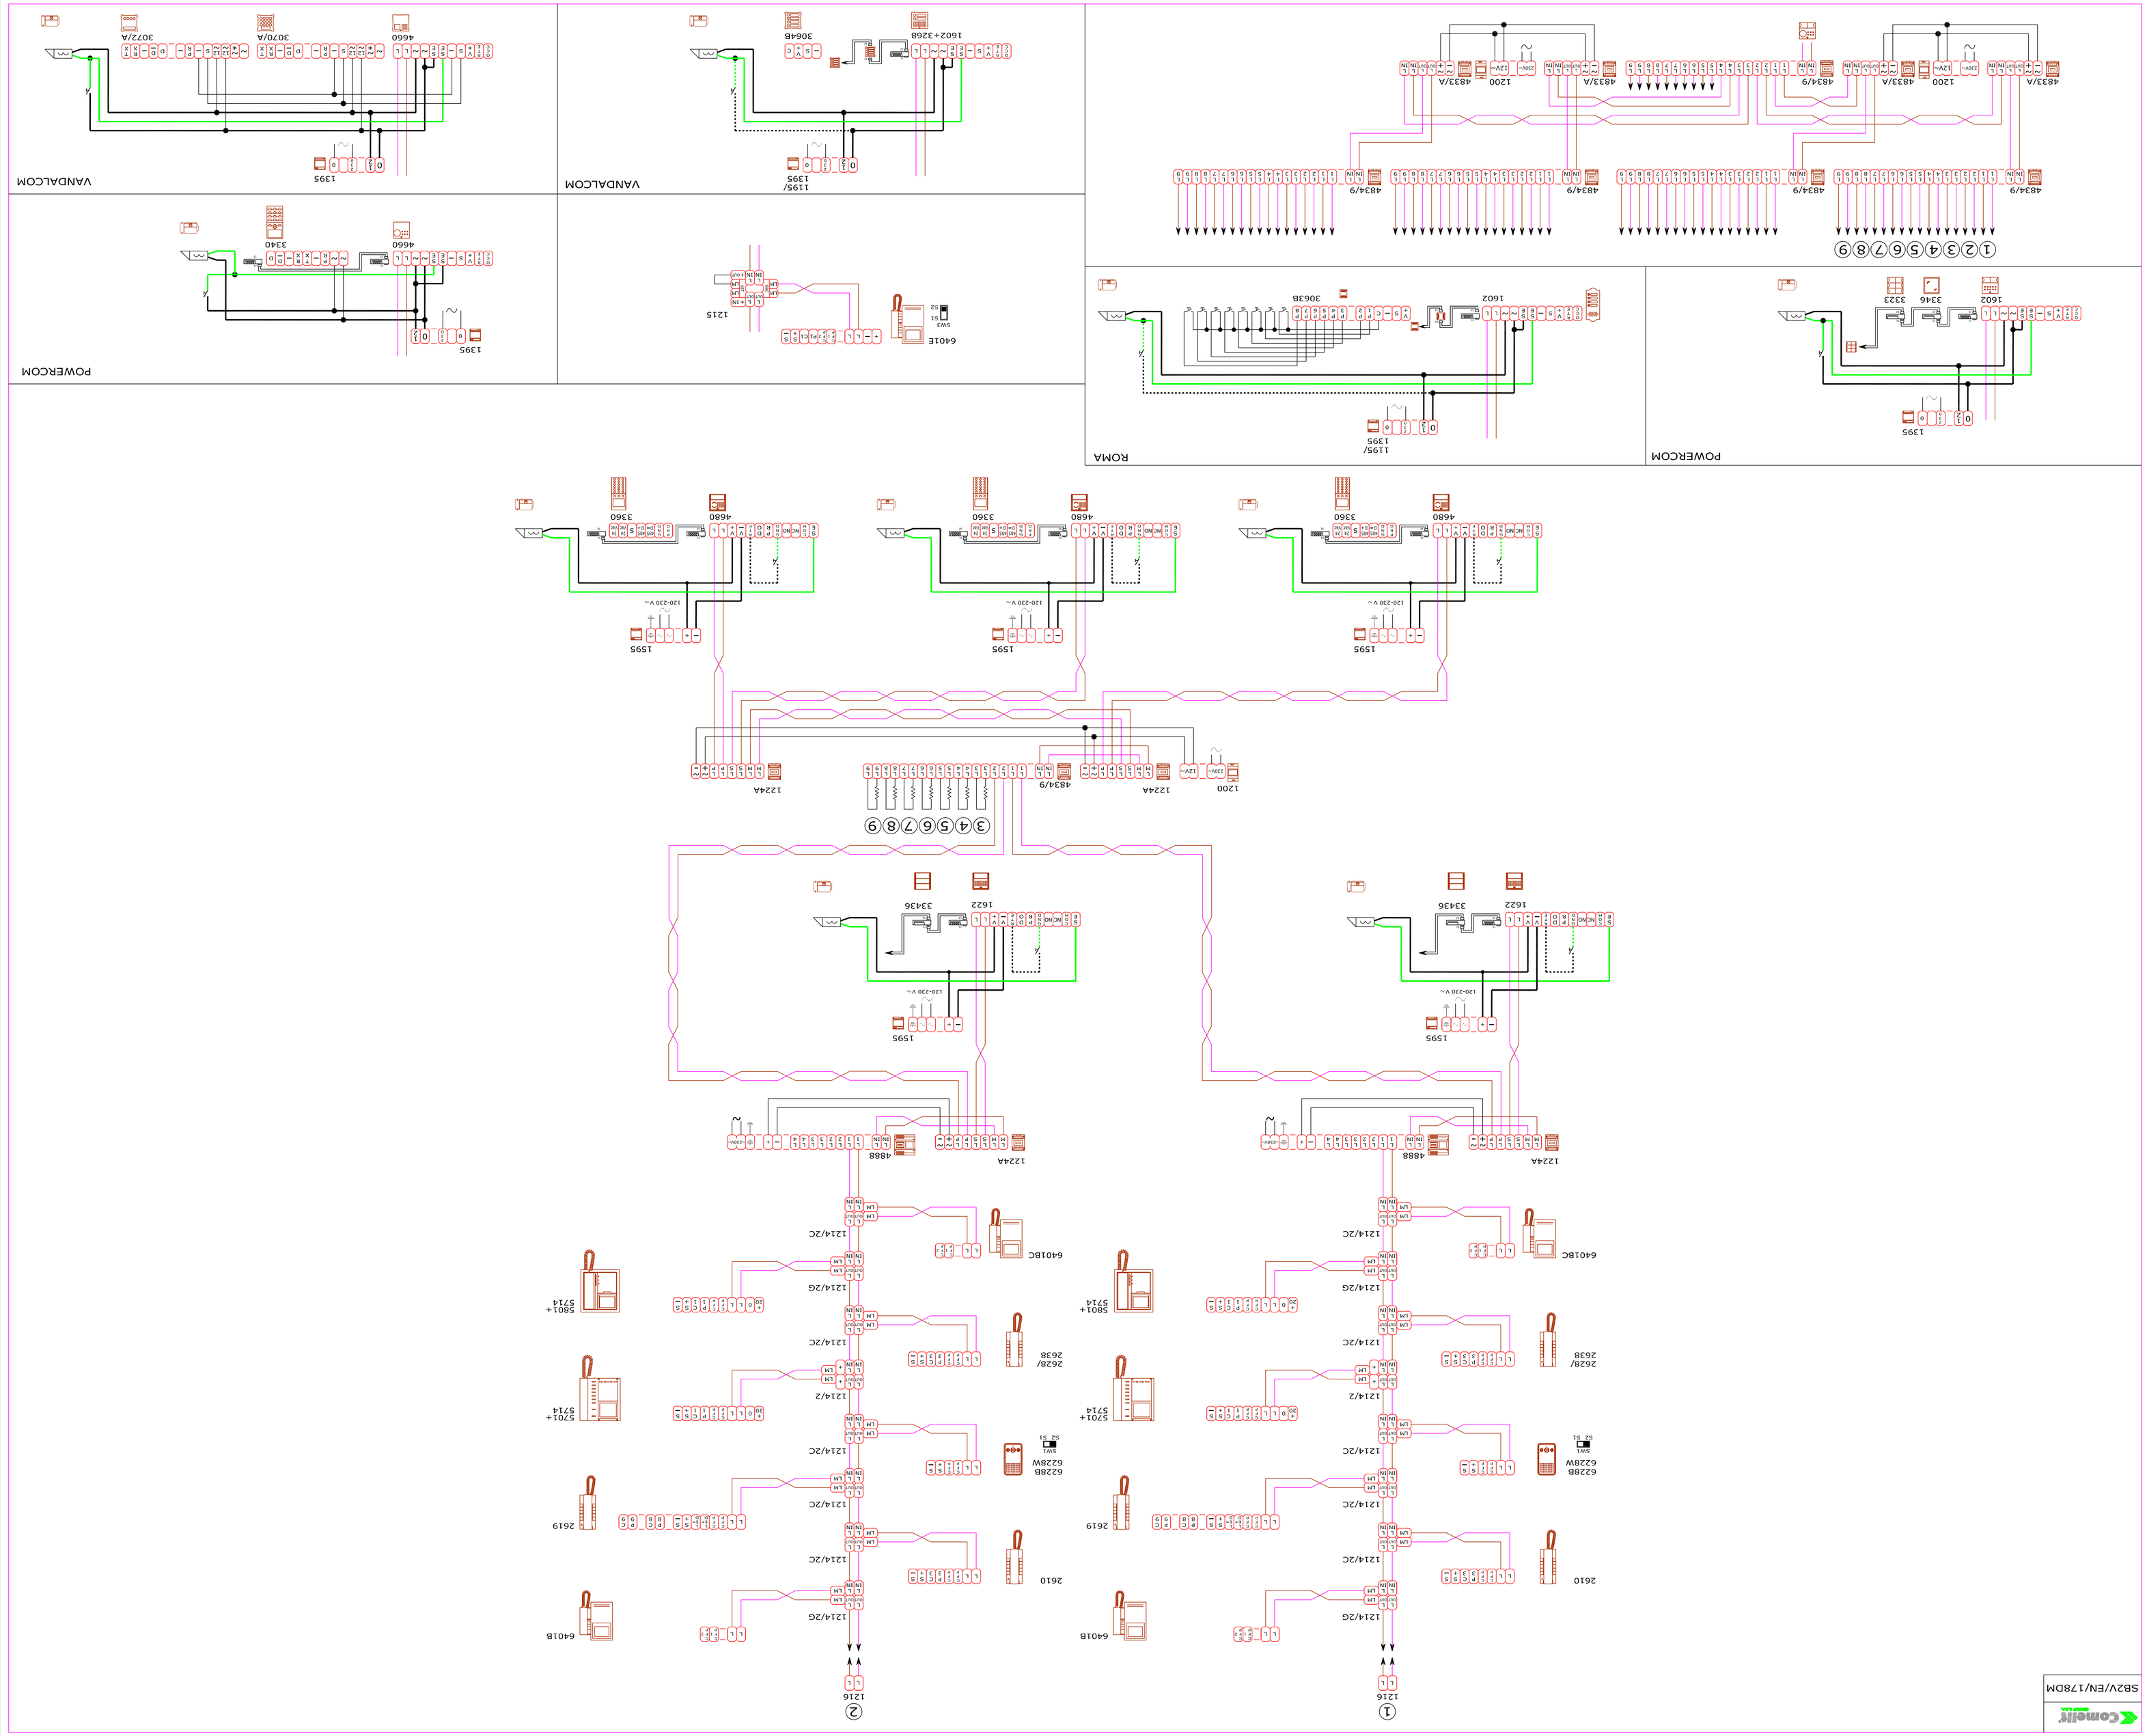
VANDALCOM
1395
4660
3072/A
3070/A
VANDALCOM
1195/
1395
3064B
1602+3268
POWERCOM
1395
4660
3340
1215
6401E
SW3
S1
S2
ROMA
1195/
1395
3063B
1602
4833/A
1200
4834/9
1(2)3(4)5(6)7(8)9
POWERCOM
1395
1602
3346
3323
1595
120-230 V~
4680
3360
1224A
4834/9
1200
3(4)5(6)7(8)9
4888
1214/2C
1214/2G
6401BC
6401B
5801+
5714
5701+
5714
2628/
2638
6228B
6228W
SW1
S2 S3
2619
2610
1216
3436
1622
SB2V/EN/178DM