C2/10S

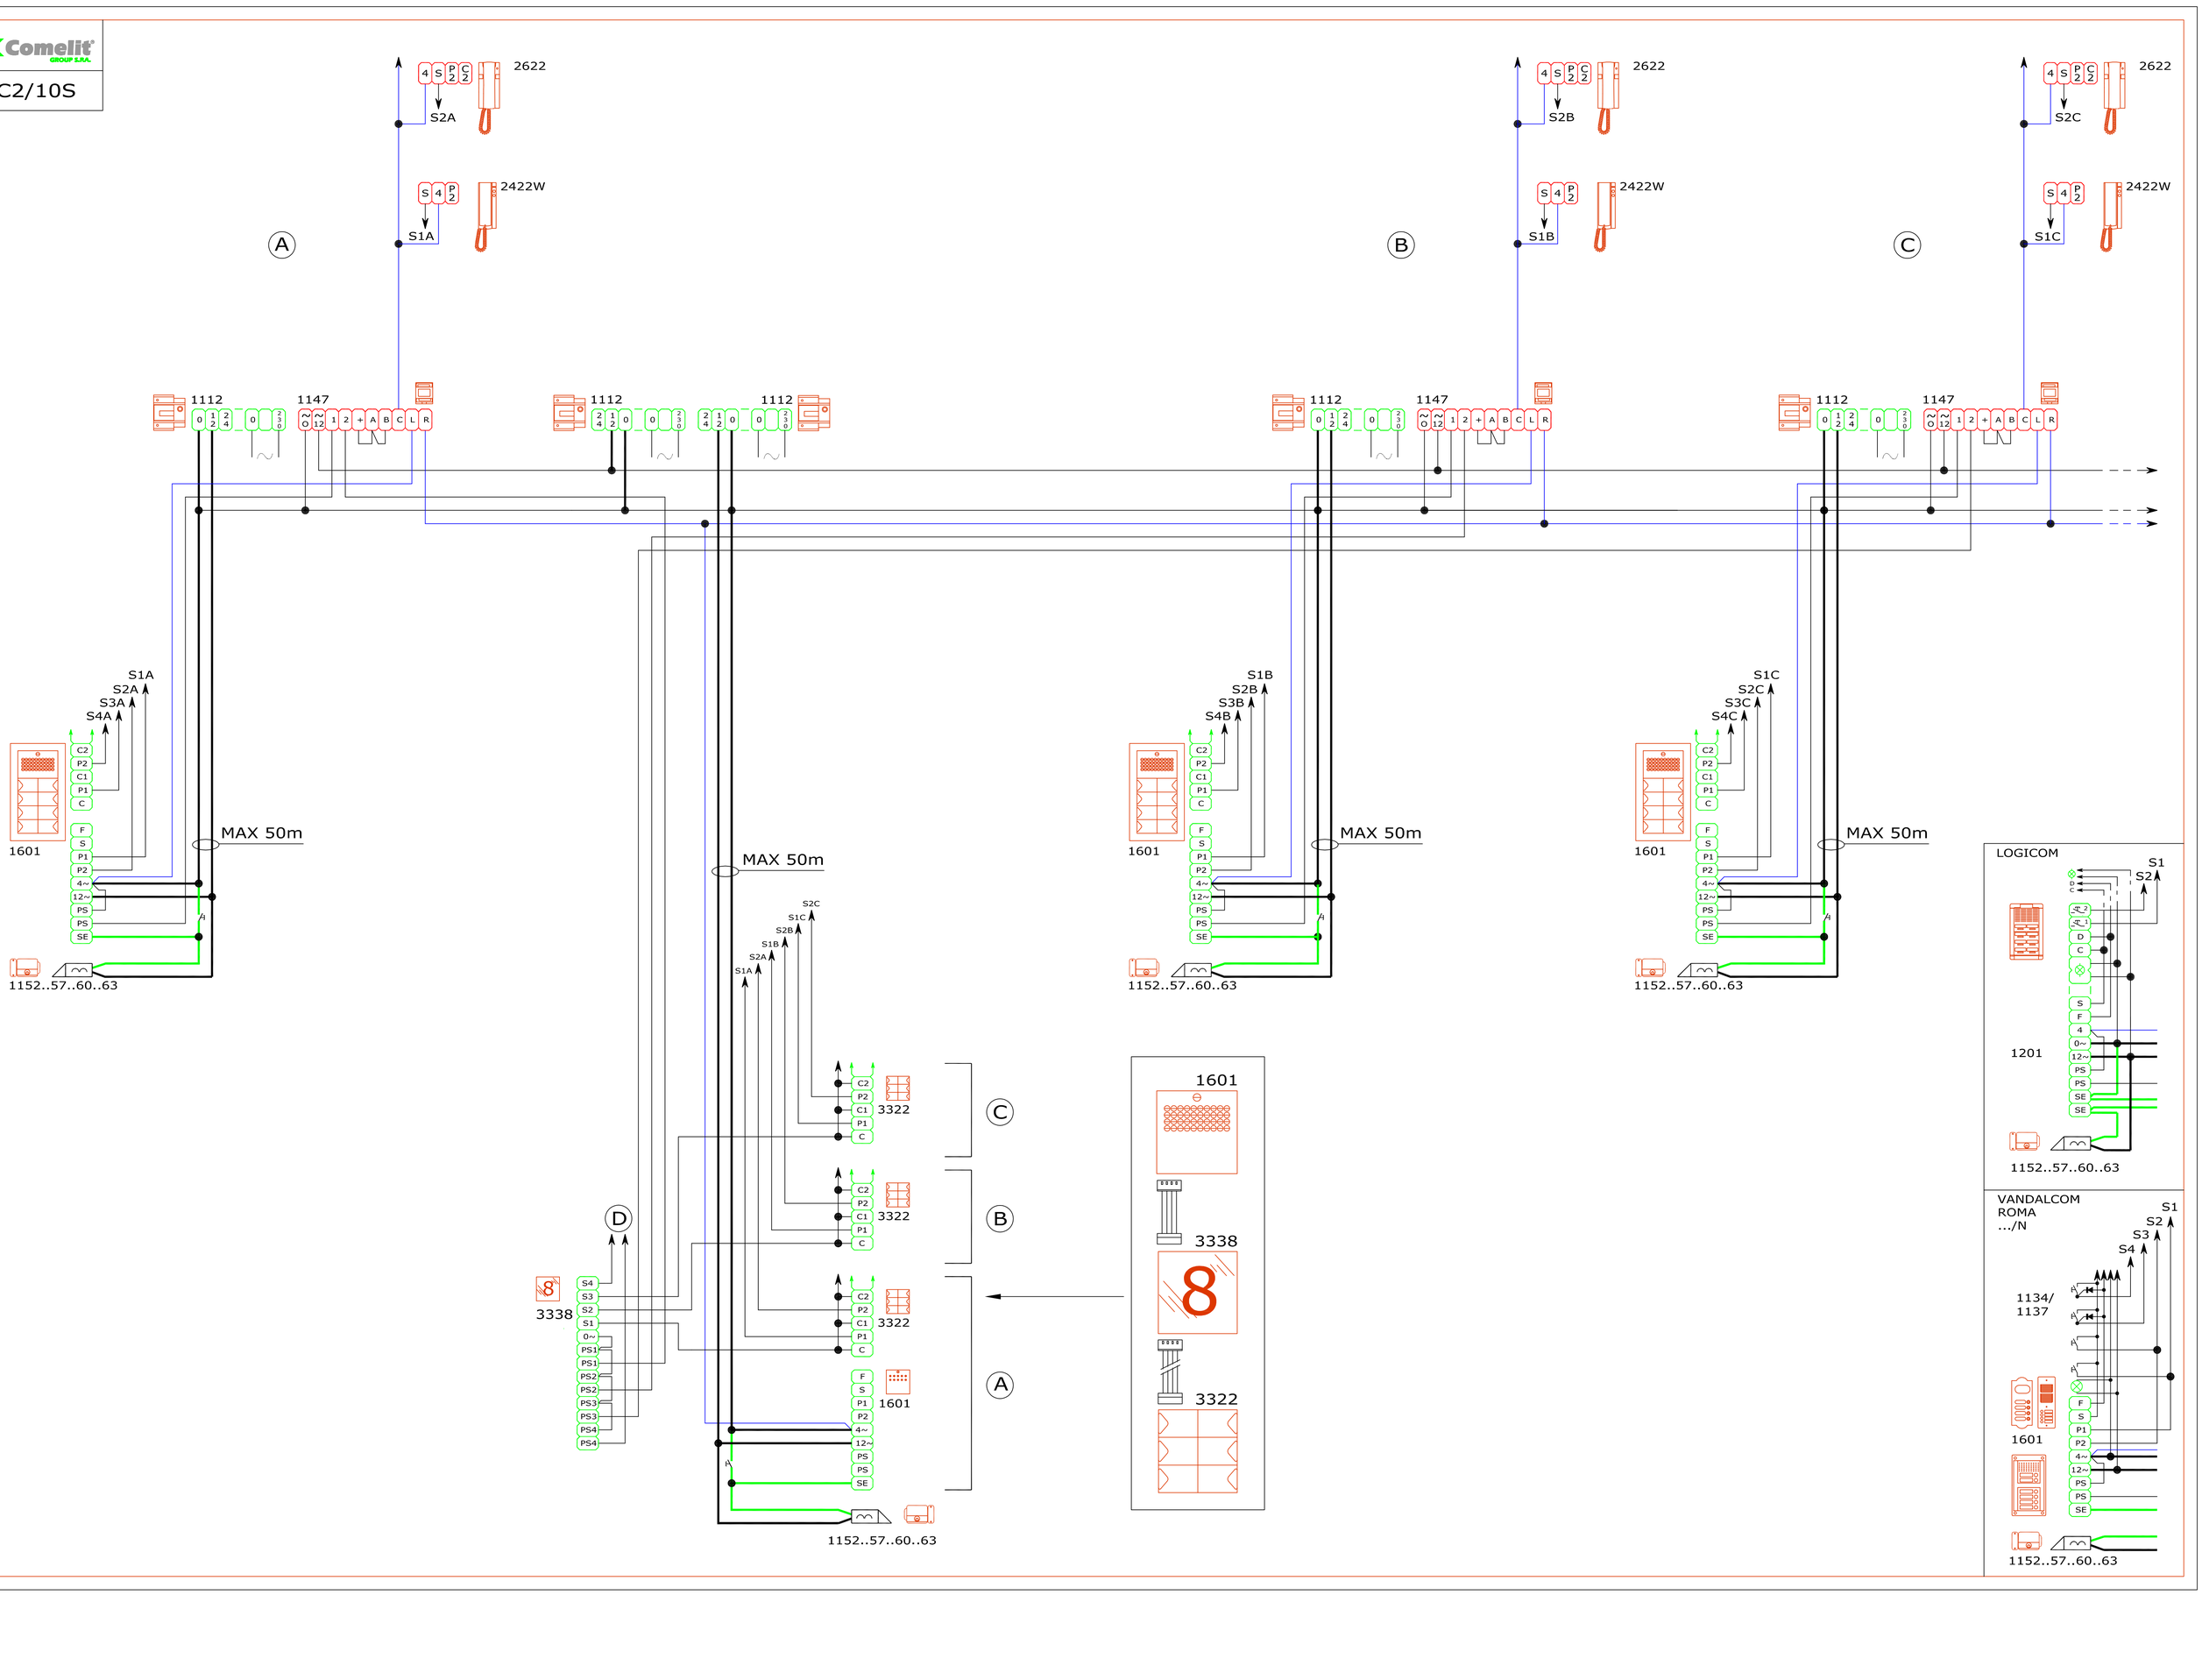
2622
S2A
2422W
S1A
A
1112
1147
S1A
S2A
S3A
S4A
1601
MAX 50m
1152..57..60..63
B
S2B
S1B
S1B
S2B
S3B
S4B
C
S2C
S1C
S1C
S2C
S3C
S4C
D
3322
3338
LOGICOM
1201
VANDALCOM
ROMA
.../N
1134/
1137